


Legende

- verfügbar
- Vereine und Verbände
- reserviert
- Sonderflächen/Aktionsflächen
- vergeben
- Lagerflächen

Bauhöhe: max. 6 Meter (Oberkante)

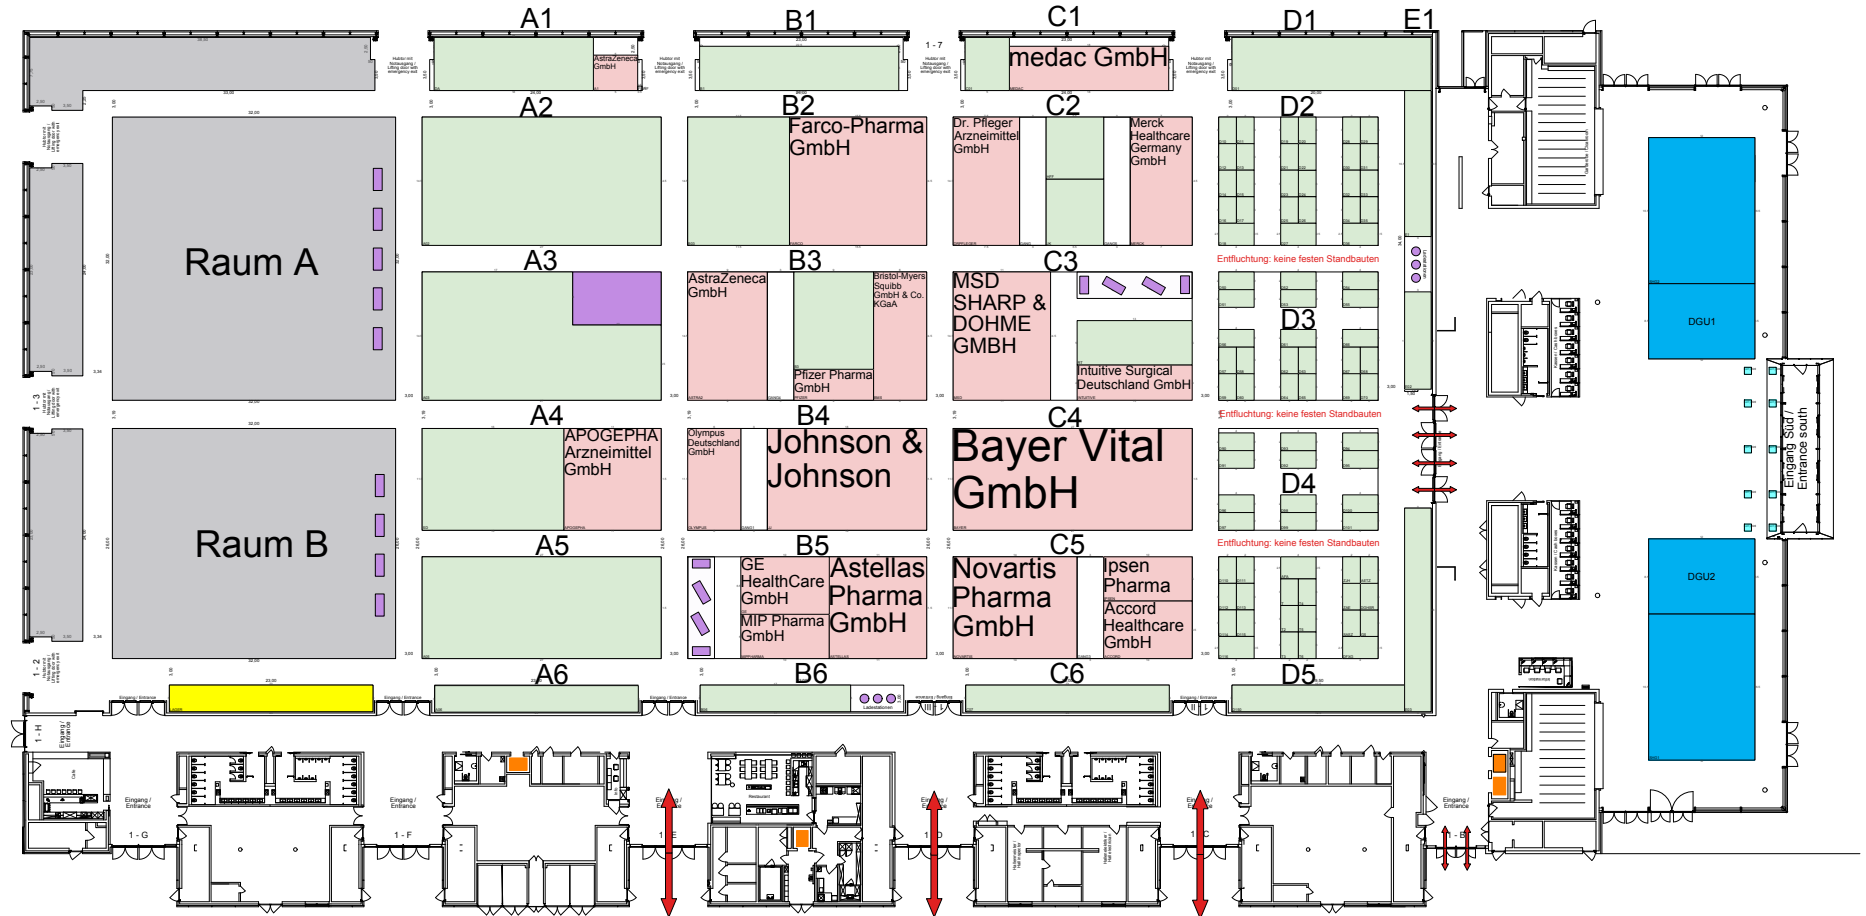

Übergang
Halle/CCD